
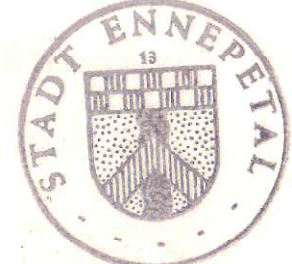

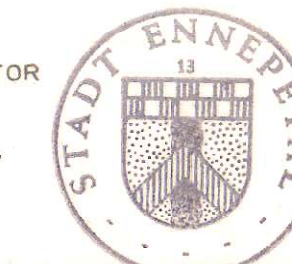




PRÄMBEL
 GESETZESGRUNDLAGEN
 §§ 2 UND 4 DES BAUGESETZBUCHES (BauGB) VOM 08.12.1986 (BGBl. I S. 2191) IN DER FASSUNG DER BEKANNTMACHUNG VOM 12.12.1986 (BGBl. I S. 2253) ZULETZT GEÄNDERT AM 23.09.1990 (BGBl. I S. 885)
 SOWIE DIE VERORDNUNG ÜBER DIE BAULICHE NÜTZUNG DER GRUNDSTÜCKE - BAUNUTZUNGSVERORDNUNG (BaunVO) IN DER FASSUNG DER BEKANNTMACHUNG VOM 23.01.1990 (BGBl. I S. 132)
 UND DIE VERORDNUNG ÜBER DIE AUSARBEITUNG DER BAULEITPLÄNE UND DIE DARSTELLUNG DES PLANINHALTES - PLANZEICHENVERORDNUNG - (PLANZ V VOM 18.12.1990 (BGBl. I 1991 S. 58)
 FERNER § 4 DER GEMEINDEORDNUNG FÜR DAS LAND NORDRHEIN-WESTFALEN (GO NW S. 475) ZULETZT GEÄNDERT AM 07.03.1990 (GV NW S. 141)


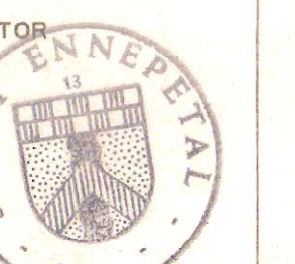
SATZUNGSBESCHLUSS
 DER RAT DER STADT ENNEPETAL HAT IN SEINER ÖFFENTLICHEN SITZUNG AM 30.06.1995 GEMÄSS § 10 BAUGB DEN BEBAUUNGSPLAN NR. 5b SPORTZENTRUM HELKENBERG-TANNENECK VEREINFACHT ALS SATZUNG BESCHLOSSEN. DIE BEGRÜNDUNG ALS BESTANDTEIL DES SATZUNGSBESCHLUSSES.
 ENNEPETAL, DEN
  BÜRGERMEISTER

INKRAFTTRETEN
 DIESER BEBAUUNGSPLAN NR. 5b VEREINFACHTE ÄNDERUNG IST GEMÄSS § 12 BAUGB MIT DEN HINWEISEN AUF DAS ANZEIGEVERFAHREN GEMÄSS § 11 ABS. 3 BAUGB, AUF DIE §§ 39 - 42 UND 215 BAUGB SOWIE § 4 ABS. 6 GO NW AM ORTSÜBLICH BEKANNT GEMACHT WORDEN. DER VORSTEHENDE BEBAUUNGSPLAN EINSCHLIESSLICH DER BEGRÜNDUNG LIEGT IM BAUDEZERNAT DER STADT ENNEPETAL, HEINRICHSTRASSE 20a, 5828 ENNEPETAL, ZU JEDERMANNNS EINSICHT BEREIT.
 ENNEPETAL, DEN
 BÜRGERMEISTER

PLANUNTERLAGENBESCHEINIGUNG
 DIE PLANUNTERLAGE ENTSPRICHT DEN ANFORDERUNGEN DER VERORDNUNG ÜBER DIE AUSARBEITUNG VON BAULEITPLÄNE SOWIE ÜBER DIE DARSTELLUNG DES PLANINHALTES.
 ENNEPETAL, DEN DER STADTDIREKTOR IN VERTRETUNG
  BEIGEORDNETER


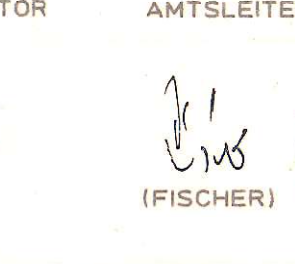

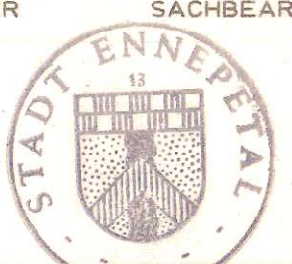
- ZEICHENERKLÄRUNG**
- I ZAHL DER VOLLGESCHOSSE
 - BAUGRENZE
 - GRÜNFLÄCHEN
 - ZWECKBESTIMMUNG SPORTPLATZ
 - UMGRENZUNG VON FLÄCHEN FÜR NEBENANLAGEN, STELLPLÄTZE, GARAGEN UND GEMEINSCHAFTSANLAGEN
 - ST ZWECKBESTIMMUNG STELLPLÄTZE


AUFSTELLUNGSBESCHLUSS
 DER RAT DER STADT ENNEPETAL HAT IN SEINER ÖFFENTLICHEN SITZUNG AM 07.09.1994 DIE AUFSTELLUNG DES BEBAUUNGSPLANES NR. 5b SPORTZENTRUM HELKENBERG-TANNENECK VEREINFACHT ALS SATZUNG BESCHLOSSEN.
 § 2 ABS. 1 BAUGB BESCHLOSSEN.
 ENNEPETAL, DEN DER STADTDIREKTOR IN VERTRETUNG
  BEIGEORDNETER

ANZEIGE
 ZU DER VEREINFACHTEN ÄNDERUNG DES BEBAUUNGSPLANES NR. 5b IST DAS ANZEIGEVERFAHREN GEMÄSS § 11 ABS. 3 BAUGB DURCHFÜHRT WORDEN.
 ENNEPETAL, DEN DER STADTDIREKTOR IN VERTRETUNG
  BEIGEORDNETER

GENEHMIGUNG
 DIE VEREINFACHTE ÄNDERUNG DES BEBAUUNGSPLANES NR. 5b IST GEMÄSS § 11 BAUGB MIT VERFÜGUNG VOM AZ GENEHMIGT WORDEN.
 ARNSBERG, DEN
 DER REGIERUNGSPRÄSIDENT

BESCHEINIGUNG ÖBVI
 ES WIRD BESCHEINIGT, DASS DIE DARSTELLUNG DES GEGENWÄRTIGEN ZUSTANDES RICHTIG IST UND EINE EINDEUTIGE GEOMETRISCHE FESTLEGUNG DER STÄDTEBAULICHEN PLANUNG ERMÖGLICHT.
 ENNEPETAL, DEN 12.7.1995
  ÖBVI

AUFGESTELLT:
 ENNEPETAL, DEN
 BAUDEZERNAT DER STADTDIREKTOR IN VERTRETUNG
  BEIGEORDNETER
 AMTSLEITER
 (FISCHER)
 STADTPLANUNGSAMT SACHBEARBEITER

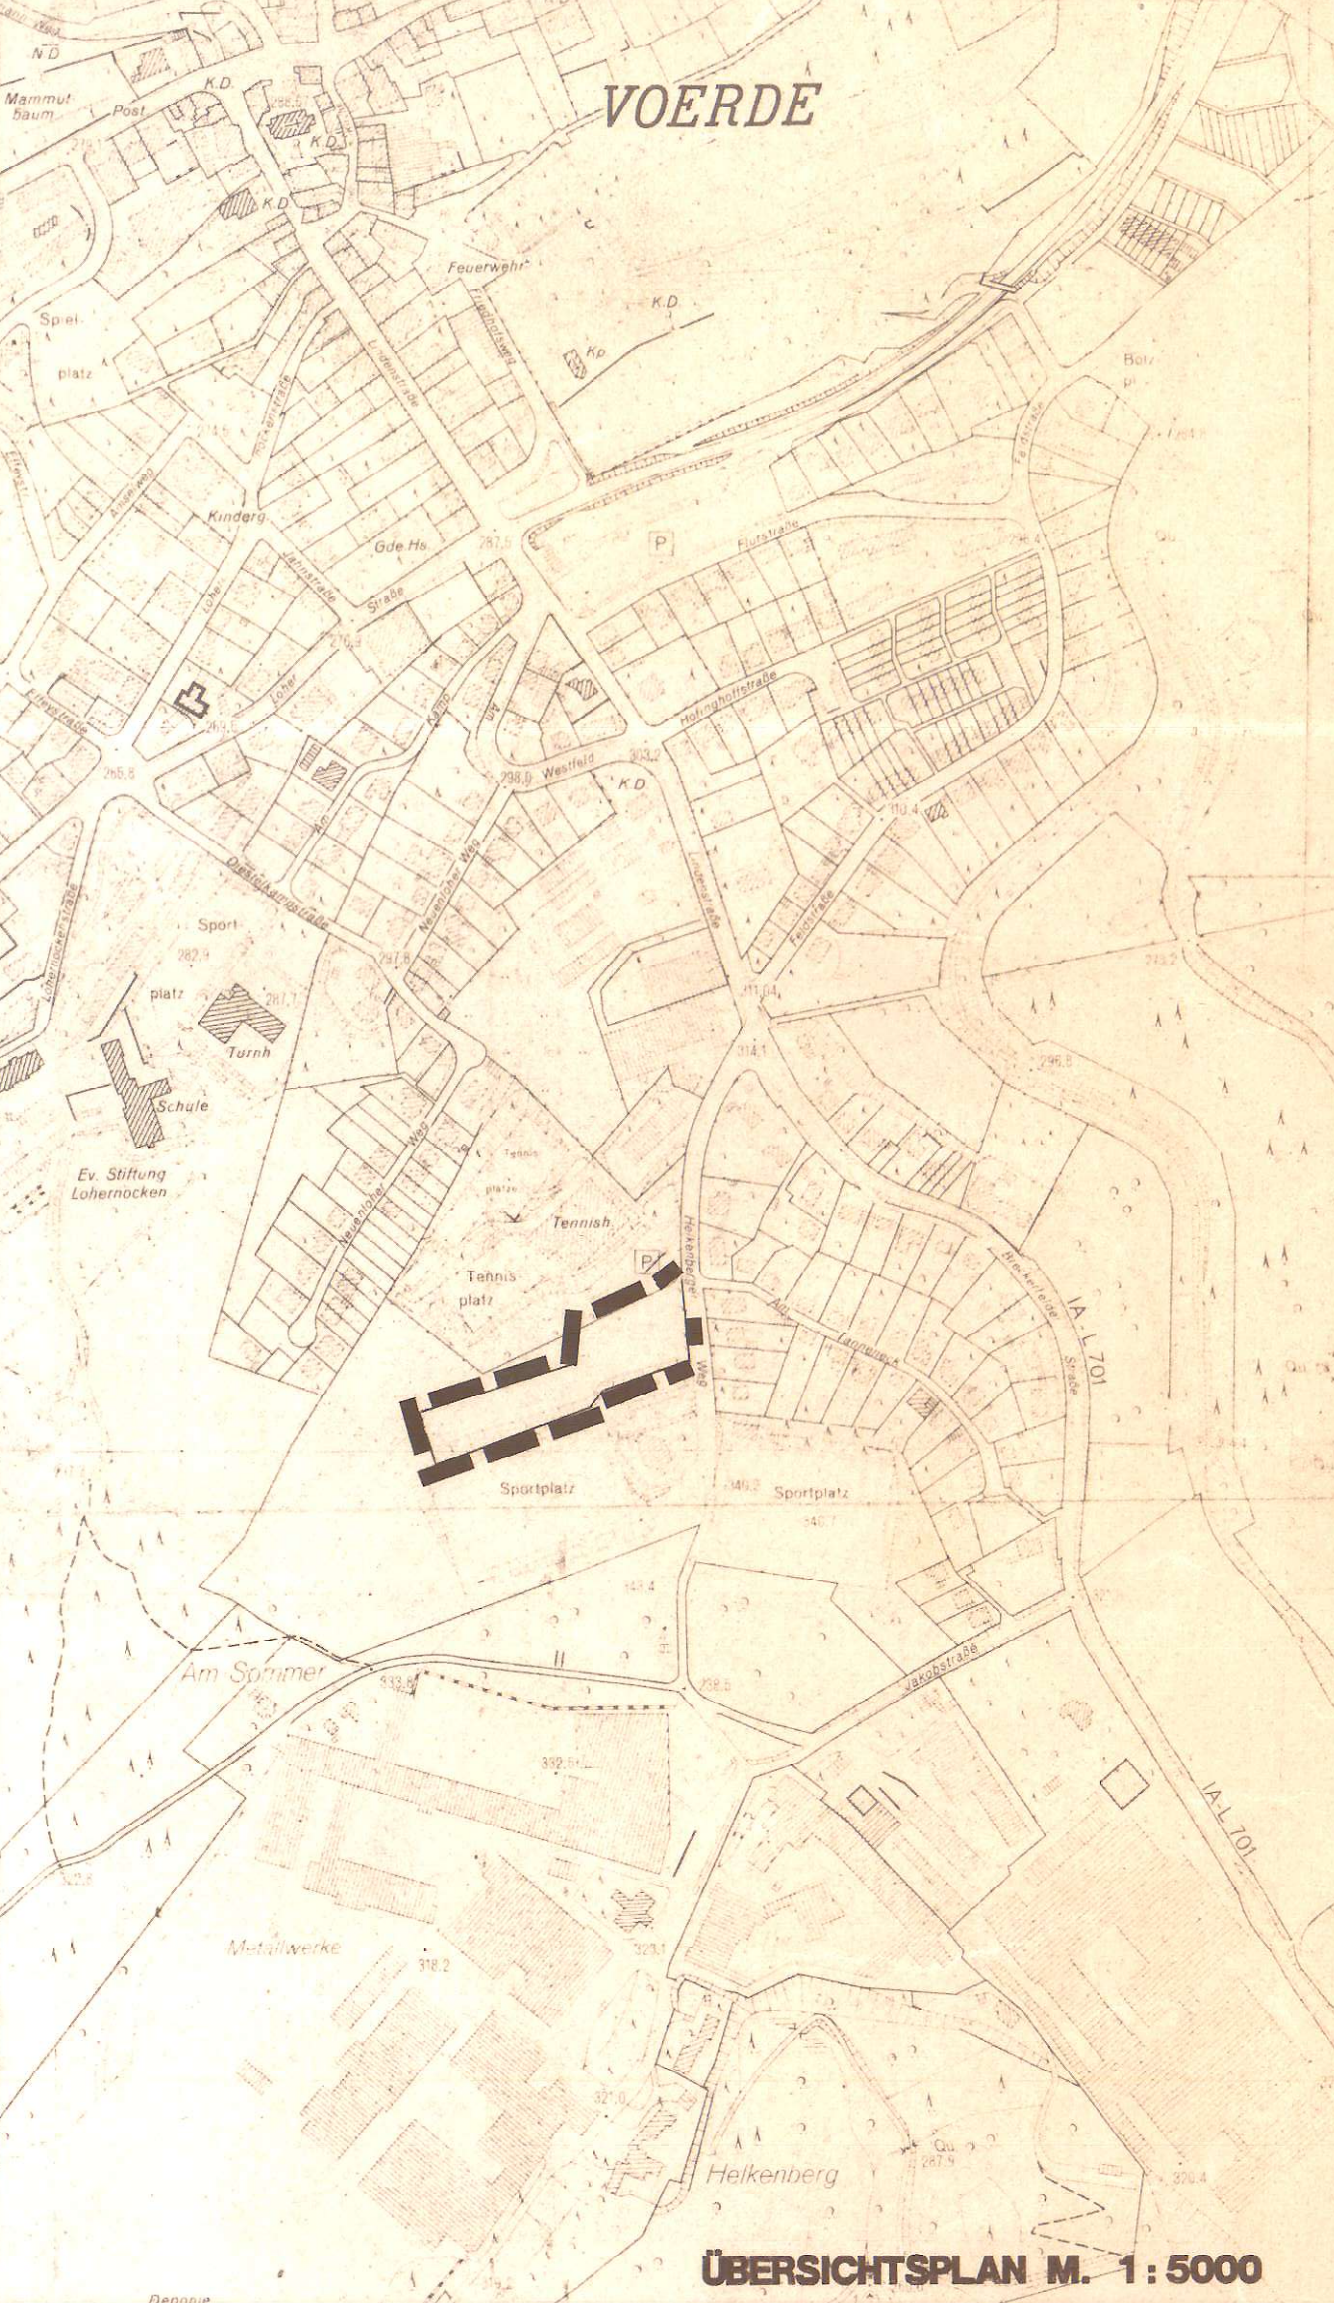


 **STADT ENNEPETAL**

BEBAUUNGSPLAN NR. 5b
 "SPORTZENTRUM HELKENBERG-TANNENECK"
1. ÄNDERUNG (VEREINFACHTE)