



Umgestaltung Busbahnhof Ennepetal

Vorentwurf Variante 2




Überdachung Q1
M=1:100

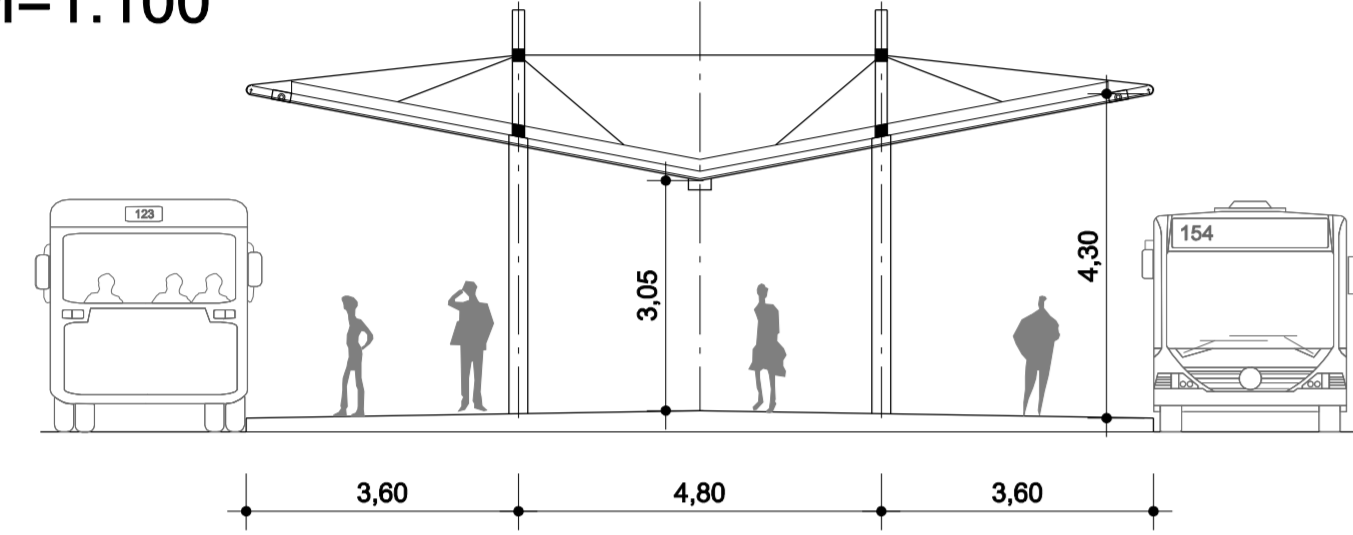

West-Ansicht
M=1:250

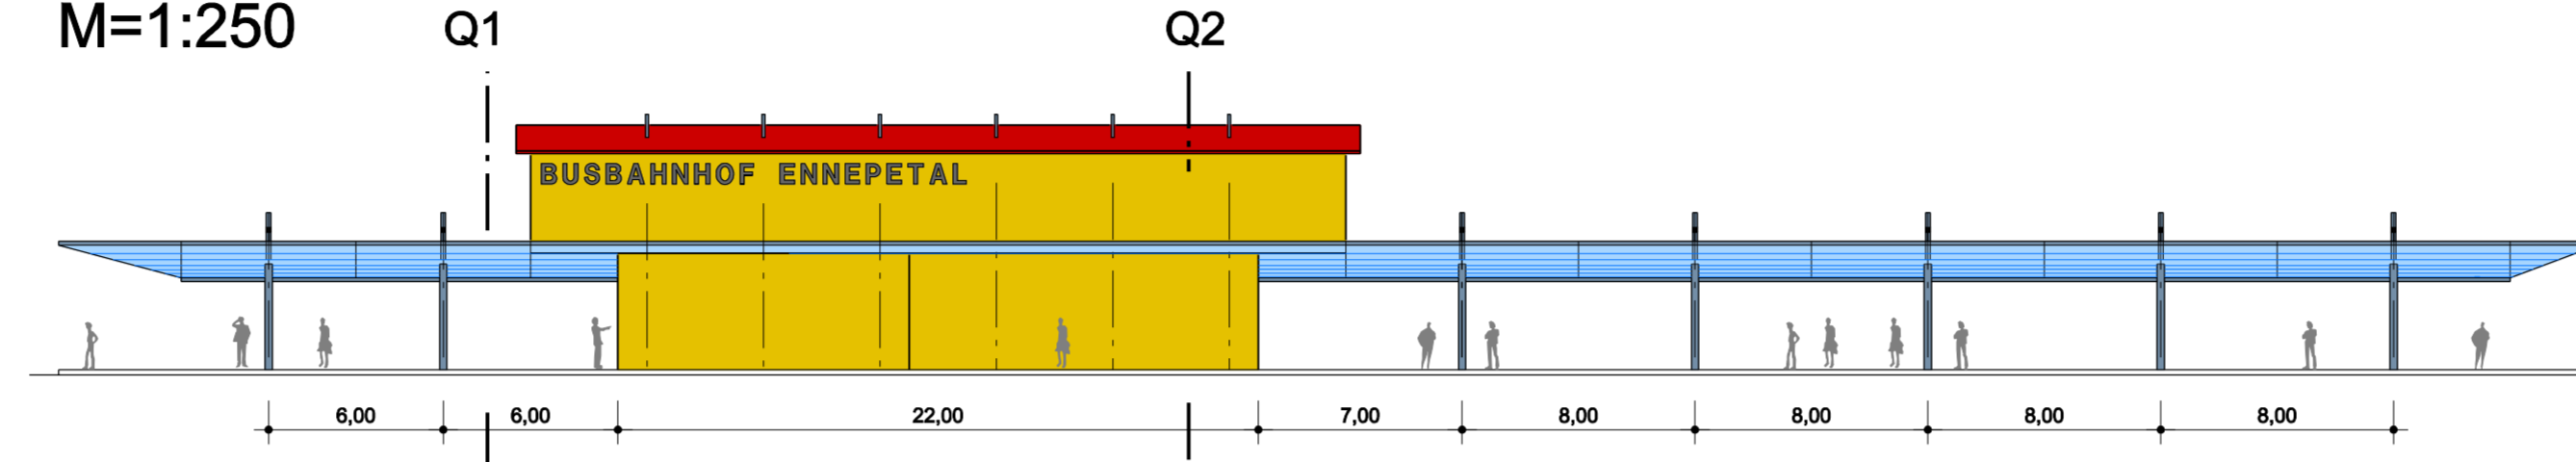

Überdachung Q2
M=1:100

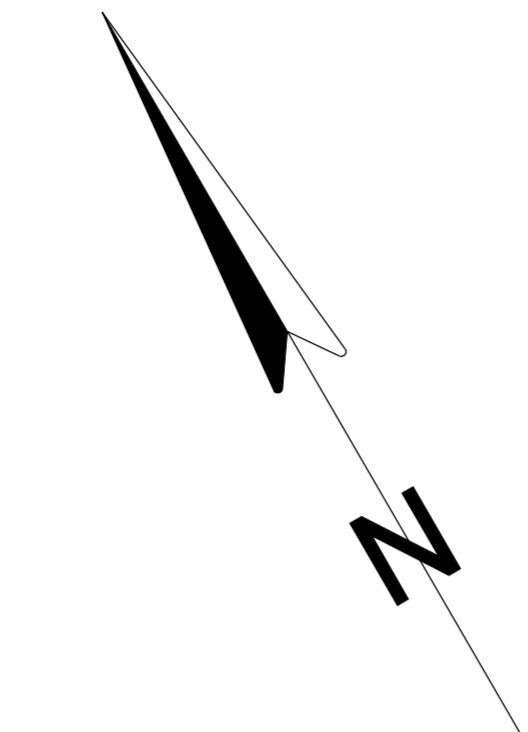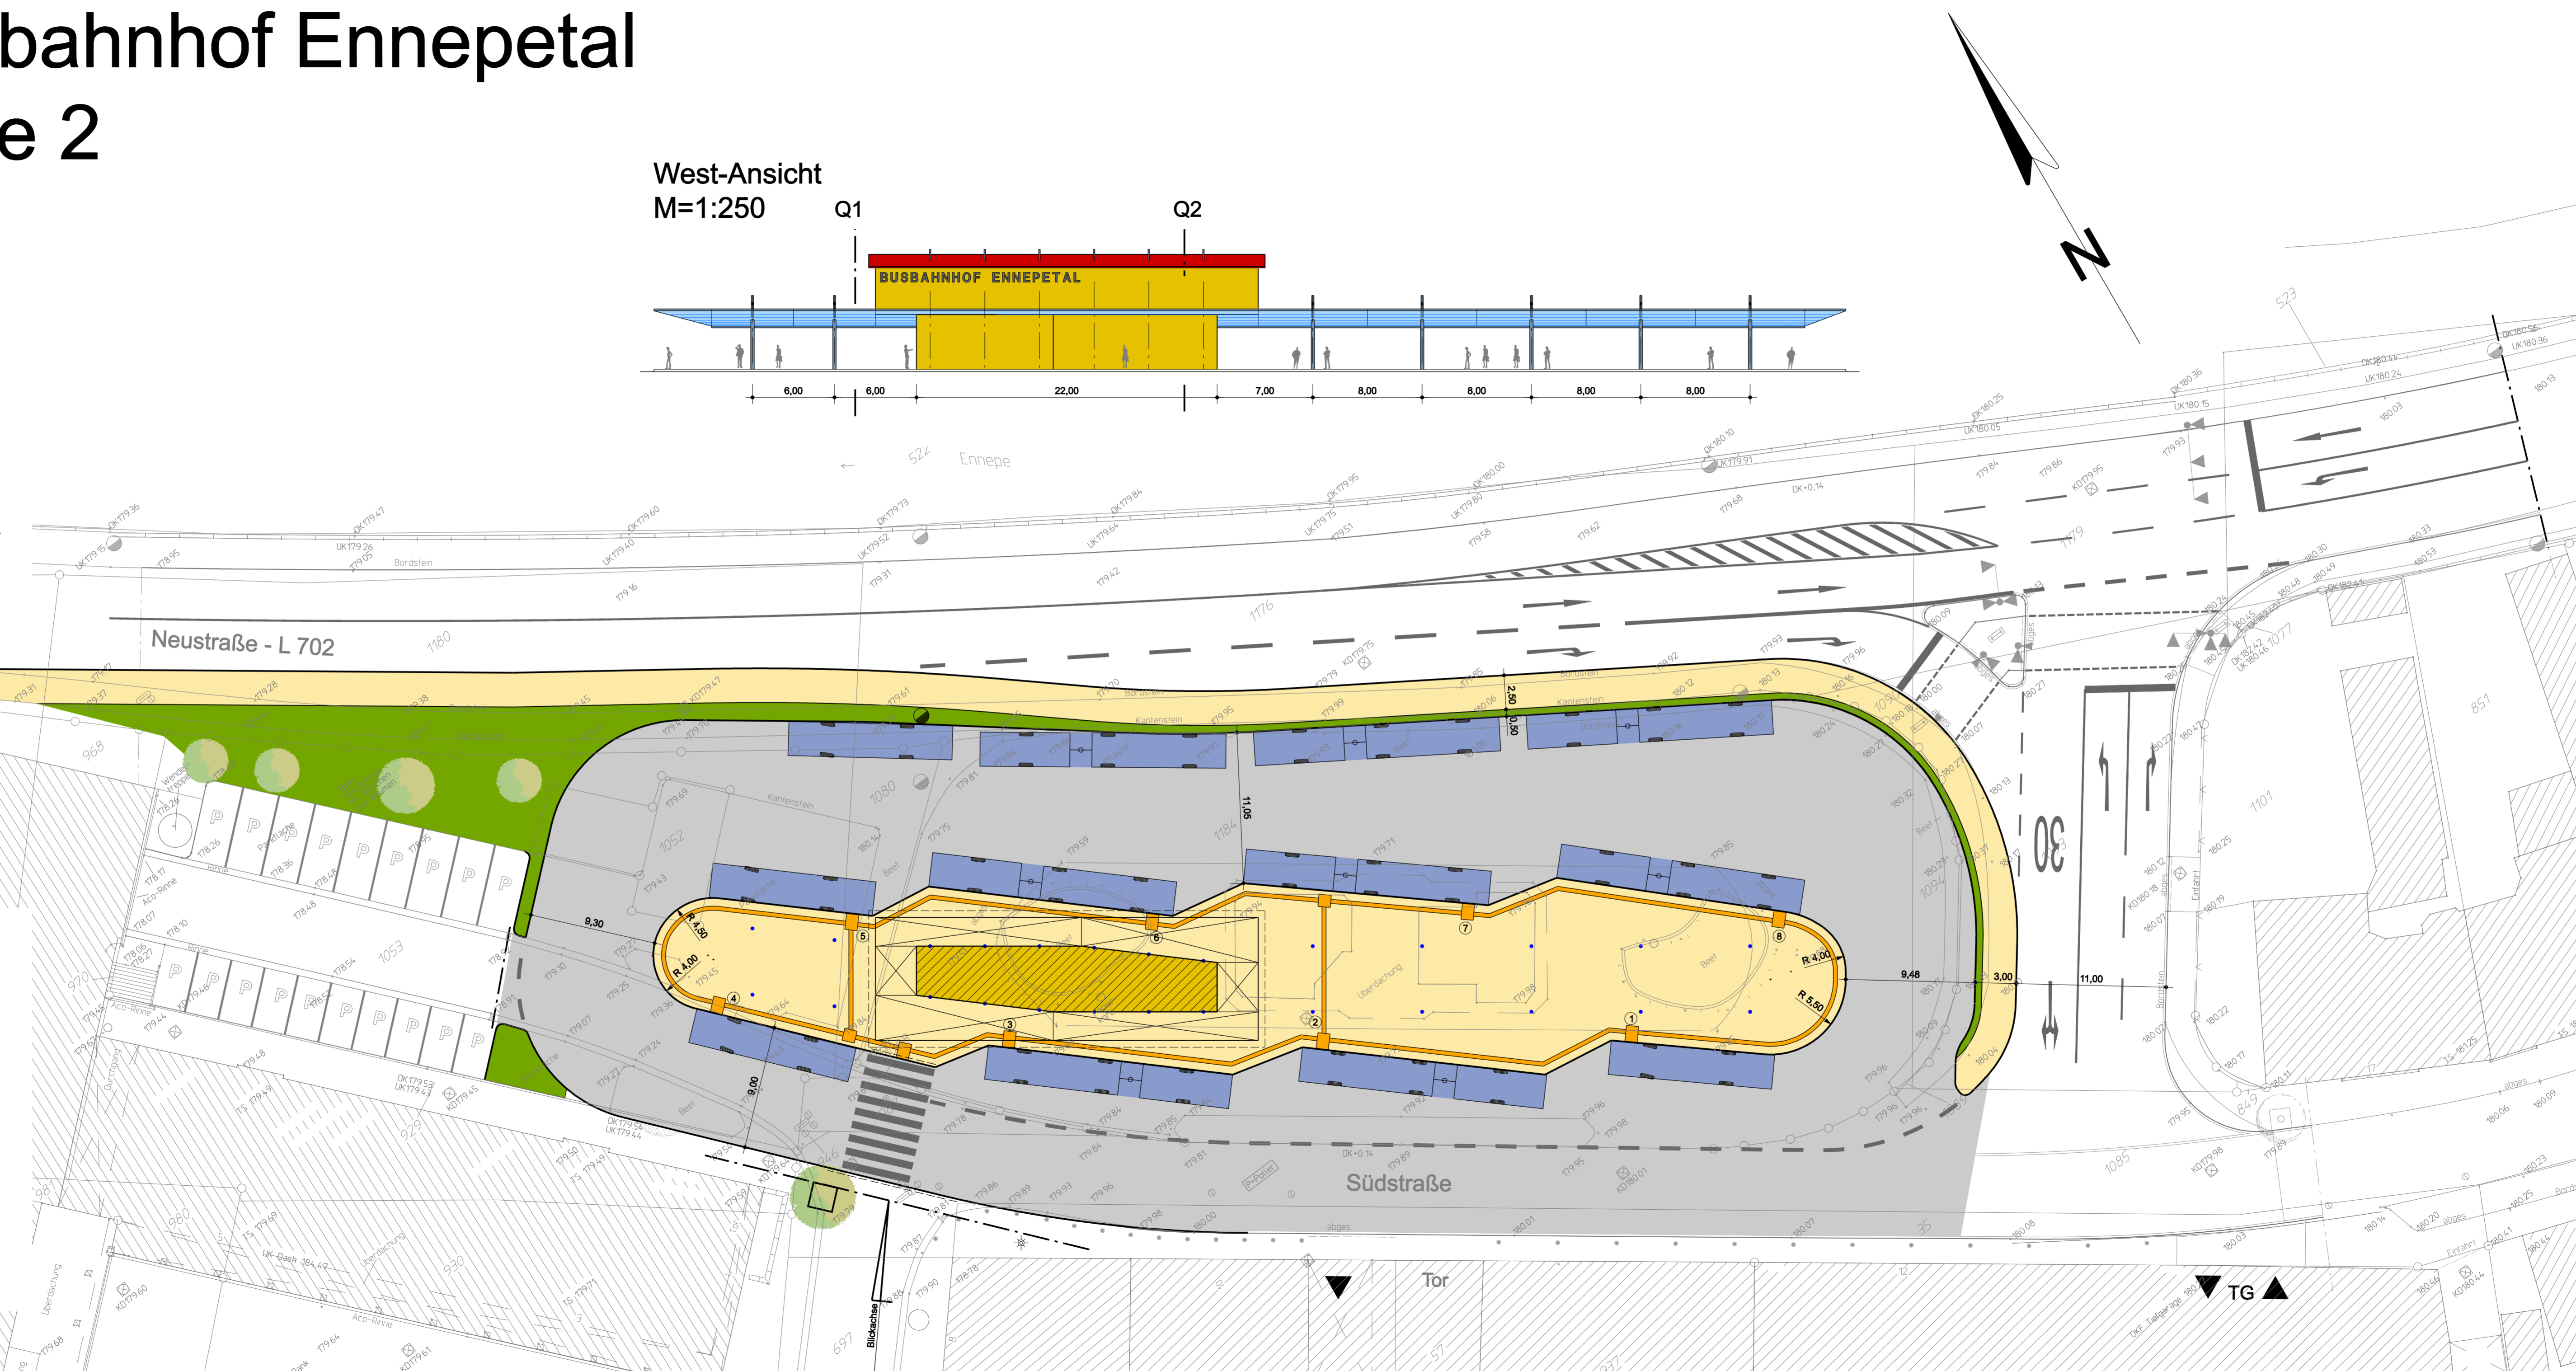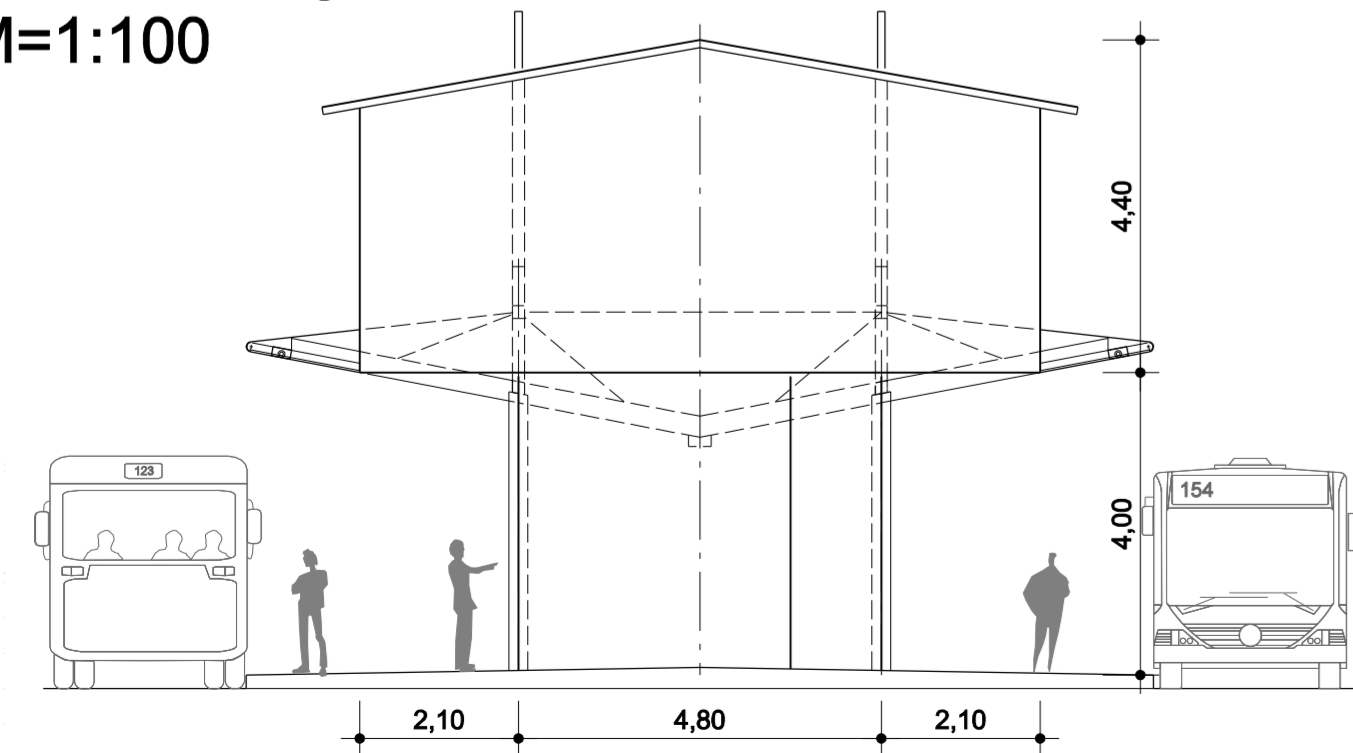

6		
5		
4		
3		
2		
1		
Nr.	Änderungen / Bemerkungen	Datum
		Name

**PLANERBÜRO
SÜDSTADT**
Breite Straße 161-167
50667 Köln
Tel. 0221 / 20 89 4-0
Fax 0221 / 20 89 4-44
www.planerbuero-suedstadt.de

HB Ingenieurbüro
Hartmann-Bujko Ingenieurbüro
Dollendorfer Str. 41
53129 Bonn
Tel. 0221 / 90 95 89 90
Fax 0228 / 25 54 78
info@hb-ingenieurbuero.de

**STADT
ENNEPETAL**
STRASSEN UND BETRIEBSHOF

DER BÜRGERMEISTER

BETRIEBSLEITER:		
GEZEICHNET:	BEARBEITET:	GEPRÜFT:
R.Bujko	R.Hartmann	

**- Vorentwurf -
Umgestaltung Busbahnhof Ennepetal**

Planbezeichnung	Lageplan		Projekt Nr.
Datum	Maßstab	Planummer	Anlage
24.07.08	1 : 250	2817 - V2a	Blatt Nr.

DIE PLANUNG WURDE	AM:	
IN DER BÜRGERINFORMATION	AM:	VORGESTELLT
IM PLANUNGSAUSSCHUSS	AM:	
IM BÜRGERAUSSCHUSS	AM:	
IM HAUPTAUSSCHUSS	AM:	
IM RAT	AM:	
DER PLAN WURDE ABGESTIMMT MIT:	AM:	
AMT 61	AM:	
AMT 32	AM:	
AMT	AM:	
STABSTELLE UMWELT	AM:	
AMT	AM:	
POLIZEI	AM:	
ÖPNV - VER	AM:	