


Weitere Details zur Verkehrsführung siehe 3.1 der Baubeschreibung!


Ziele auf den vorhandenen Wegweisern mit mobilen Auskreuzvorrichtungen auskreuzen

Größe und Art der erf. Verkehrszeichen:  
 Beschilderungen in Größe 2 ausstellen.  
 Plankosten: 1,20 x 2,00m  
 Umleitungsbeschilderung: 600 x 600mm  
 Für sämtliche Baustellenbeschilderungen sind nur randverstärkte Schilder zu verwenden. Alle Schilder, Leittafeln und Absperrraster sind mit Folientyp II gem. DIN67525 auszustatten.

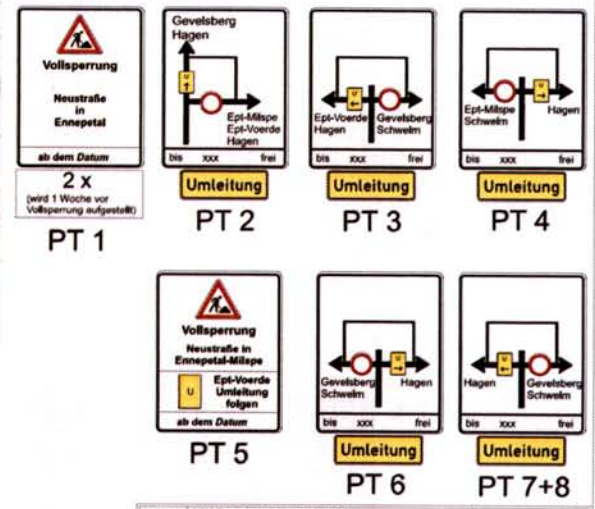


Baustellennummer:	L702 Deckenerneuerung in Ennepetal	Formal:	DBA1
Standort:	Standort Hagen	Verkehrsführungskonzept:	
Blatt-Nr.:	6 - S077 Hagen	Blatt-Nr.:	



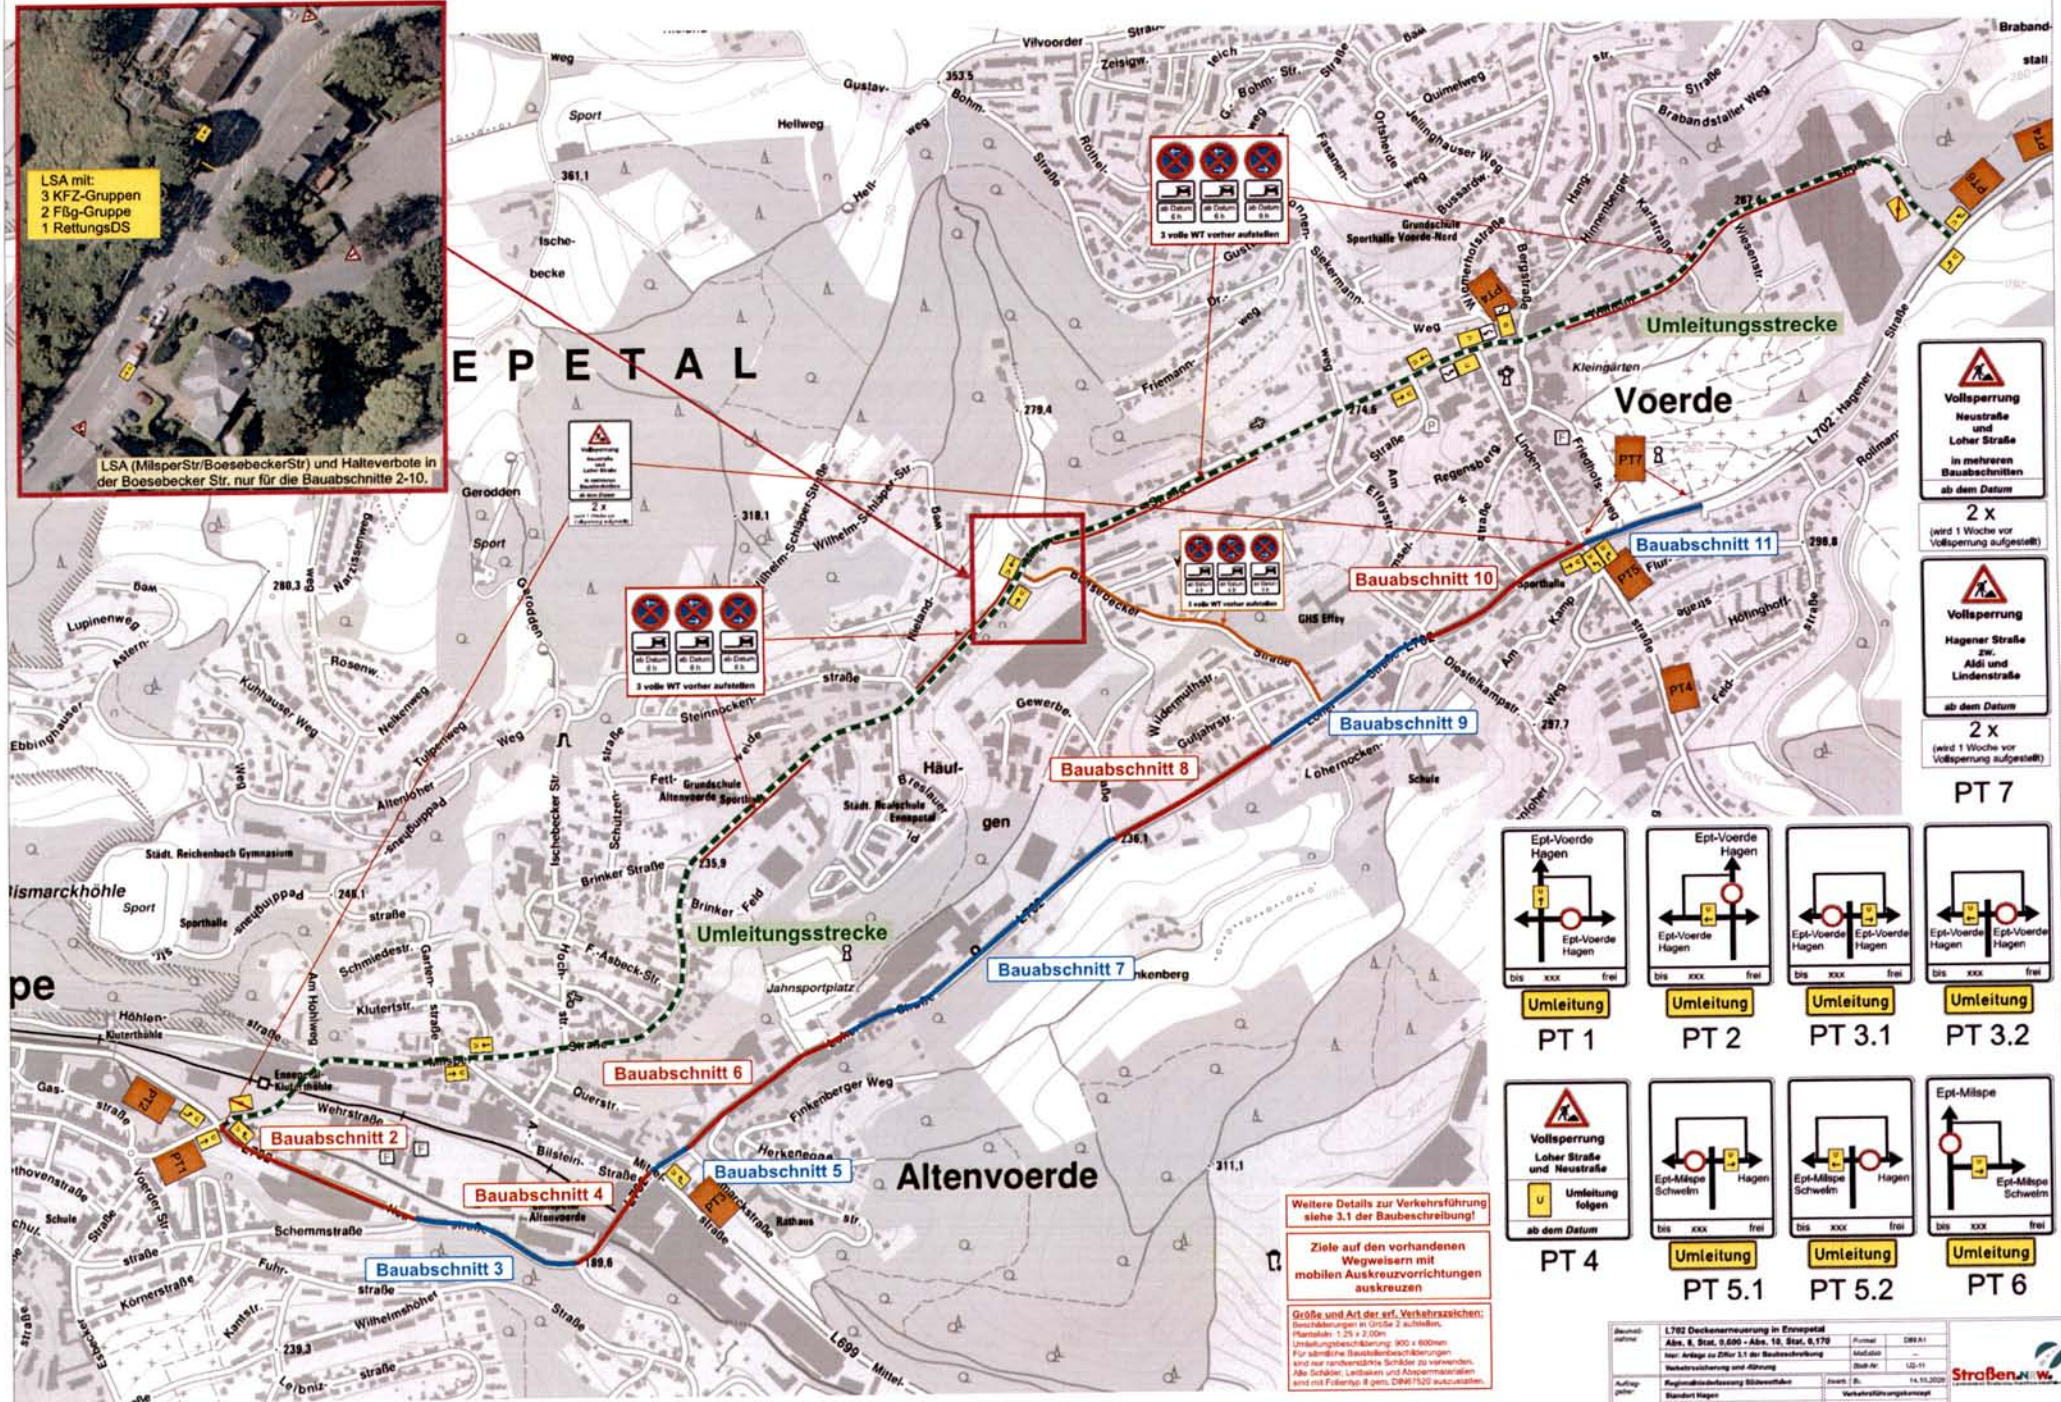

- Volllsperrung**  
Neustraße und Loher Straße  
in mehreren Bauabschnitten  
ab dem Datum  
2 x  
(wird 1 Woche vor Vollsperrung aufgestellt)
- Volllsperrung**  
Hagener Straße zw. Altd und Lindenstraße  
ab dem Datum  
2 x  
(wird 1 Woche vor Vollsperrung aufgestellt)

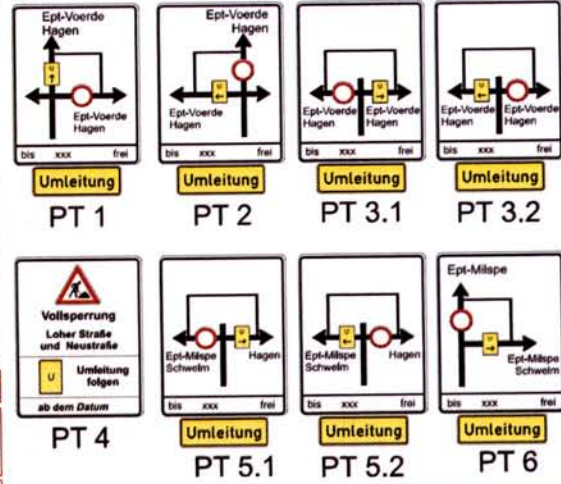





Weitere Details zur Verkehrsführung siehe 3.1 der Baubeschreibung!

Ziele auf den vorhandenen Wegweisern mit mobilen Auskreuzvorrichtungen auskreuzen


		Verkehrsführung	



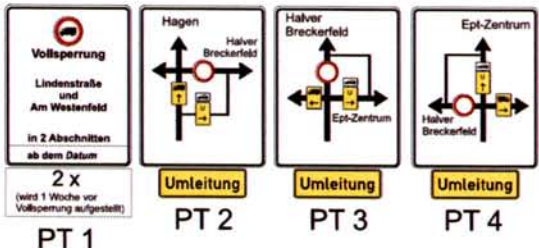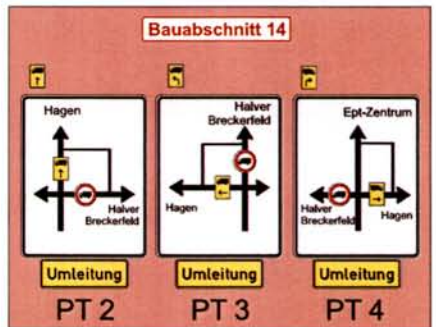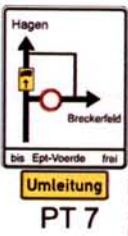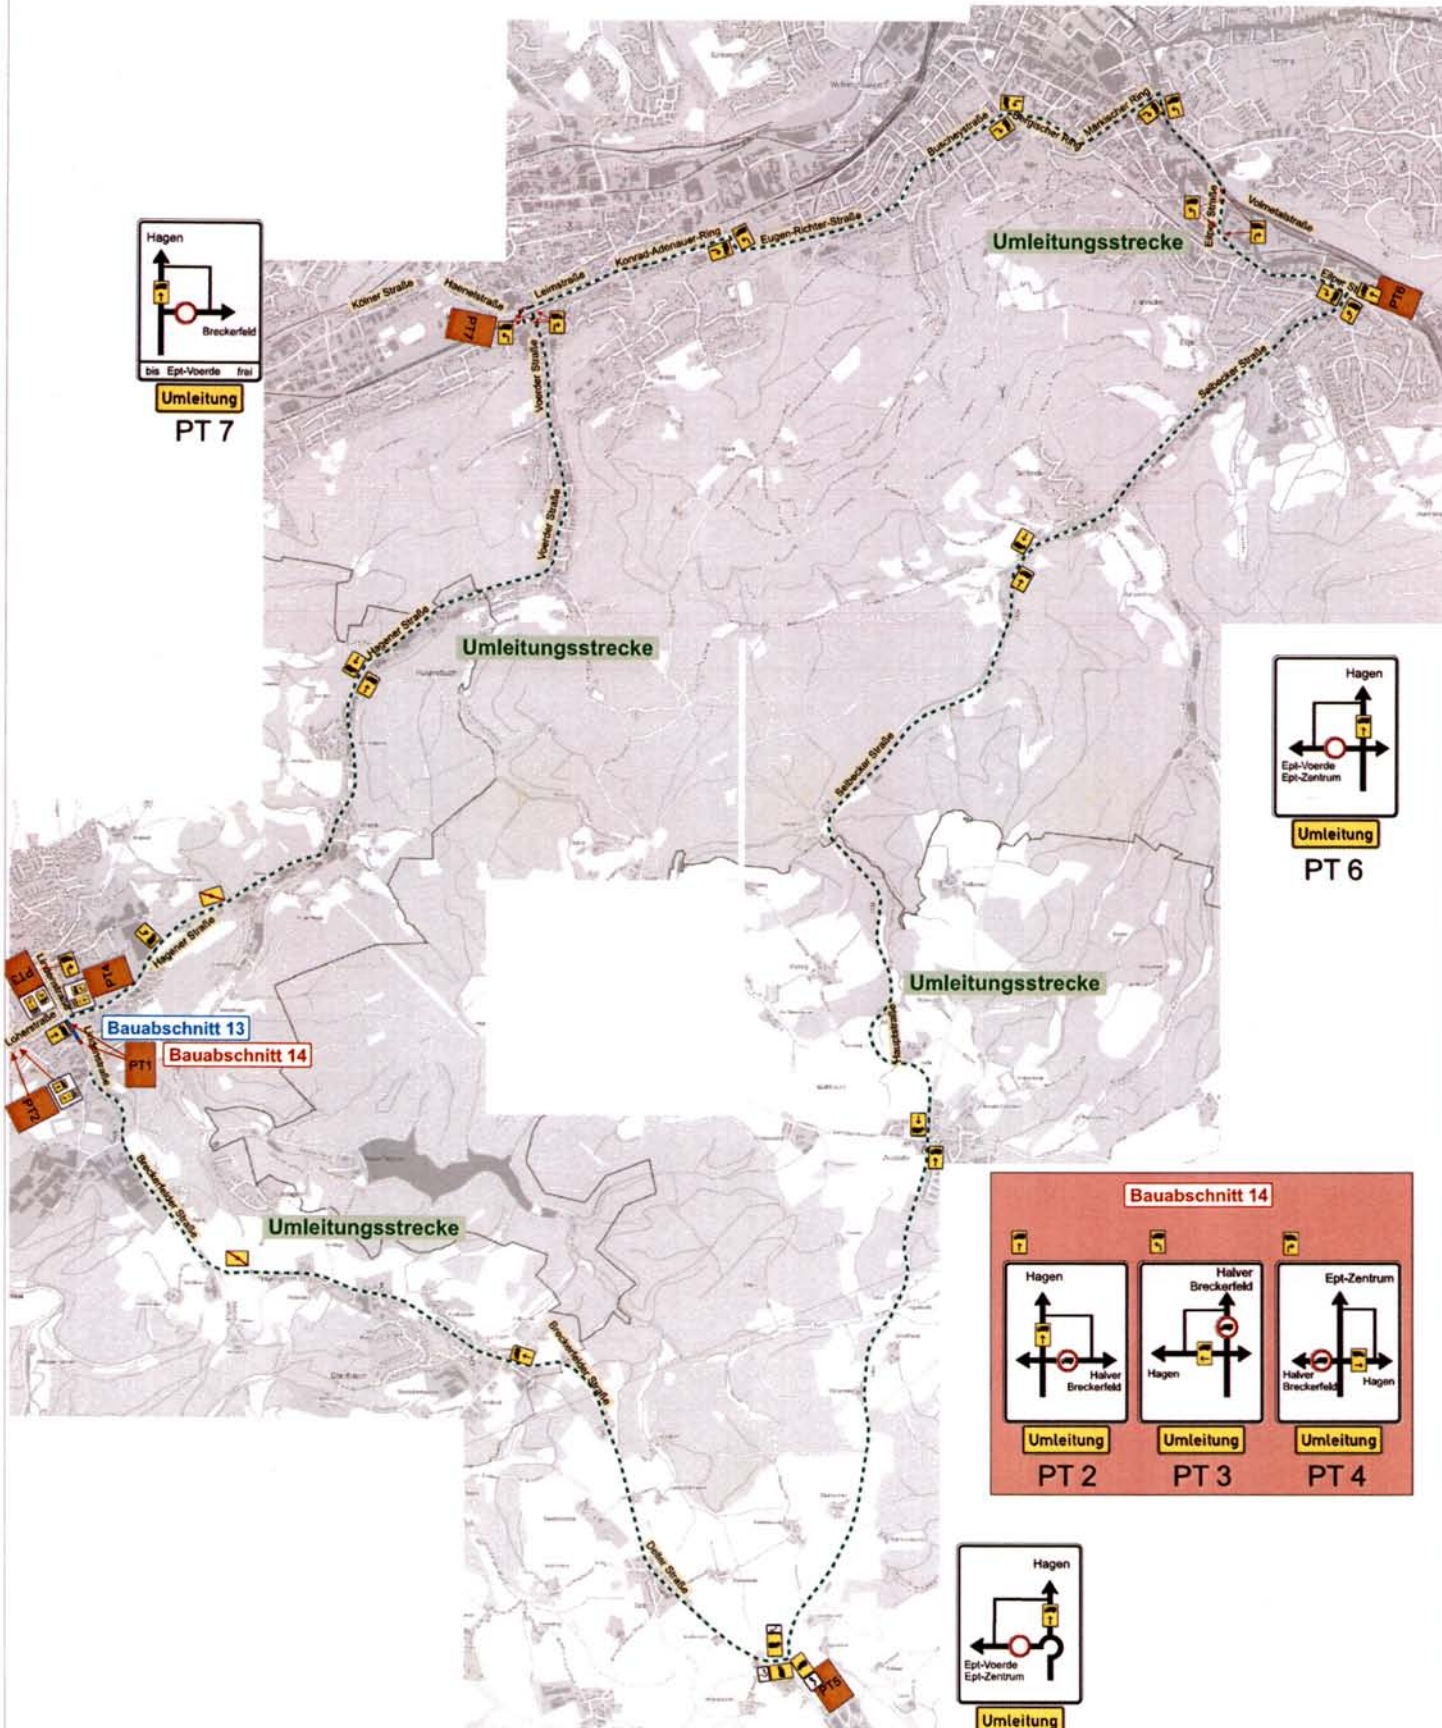

	Wahlstr.		